

ROMÂNIA
JUDEȚUL HUNEDOARA
CONSILIUL LOCAL AL ORĂȘULUI ANINOASA

HOTĂRÂREA NR. 18/2024

**Privind dezmembrarea unui imobil de pe strada Uzinei,
înscris în CF 60501 Aninoasa**

Consiliul local al orașului Aninoasa, jud. Hunedoara;

Raportat la proiectul de hotărâre nr. 18 din 11.03.2024 privind rectificarea bugetului local al orașului Aninoasa pe anul 2024;

Analizând referatul de aprobare a primarului orașului Aninoasa, dl. Dunca Nicolae nr. 1695 din 11.03.2024;

Ținând cont de raportul de specialitate nr. 1696 din 11.03.2024 întocmit de către Serviciul Buget-contabilitate, cât și de avizul comisiei de specialitate din cadrul Consiliului local nr. 25/16 din 12.03.2024;

Raportat la art. 18 lit. e), 127 alin. (1), 128 alin. (1), 129 alin. (1) și (2), 130 alin. (1) lit. a), alin. (2) și (6) din Ordinul nr. 600 din 8 februarie 2023 pentru aprobarea Regulamentului de recepție și înscriere în evidențele de cadastru și carte funciară, Ținând cont de prevederile art. 25 alin. (2), art. 27 alin. (1) și (2) din Legea nr. 7/1996 a cadastrului și publicității imobiliare, republicată;

În temeiul art. 129 alin. (2) lit. c), alin. (6) lit. c, art. 139 alin. (3), lit. g) art. 196 alin. 1 lit. a și art. 243 alin. 1 lit. a) din OUG 57/2019 privind Codul administrativ cu modificările și completările ulterioare;

HOTĂRĂȘTE:

Art. 1- Se aprobă dezlipirea imobilului teren în suprafață de 2943 mp. ce aparține domeniului public a orașului Aninoasa, înscris în CF 60501 Aninoasa, nr. cad. 60501, situat în Aninoasa, str. Uzinei, după cum urmează:

- Lotul 1 cu suprafață de 1382 mp., situat în Aninoasa, str. Uzinei, care se va înscrie într-o carte funciară nouă, CF 61532 Aninoasa, nr. cad. 61532, proprietatea orașului Aninoasa – domeniul public;
- Lotul 2 cu suprafață de 1561 mp., situat în Aninoasa, str. Uzinei, care se va înscrie într-o carte funciară nouă, CF 61533 Aninoasa, nr. cad. 61532, proprietatea orașului Aninoasa – domeniul public;

Art 2. Imobilele - terenuri rezultate în urma dezlipirii, sunt identificate conform planului de amplasament și delimitare prevăzut în anexa care face parte integrantă din prezenta hotărâre;

Art. 3 Prezenta hotărâre poate fi atacată la instanța de contencios administrativ competentă. în termenul și condițiile Legii nr. 554/2004 privind contenciosul administrativ, cu modificările și completările ulterioare;

Art. 4 Prezenta se comunică: Instituției Prefectului; Primarului orașului Aninoasa; Serviciului Urbanism și Investiții; OCPI-Petroșani; Se publică în Monitorul Oficial Local

Aninoasa

12.03.2024

PREȘEDINTE DE ȘEDINȚĂ

CONTRASEMNEAZĂ

SFIA ION


SECRETAR GENERAL

JR. GHEORGHE SIMION NELU

Prezenta hotărâre a fost adoptată în ședința extraordinară din data de 12.03.2024 cu următoarele voturi:
Total consilieri locali: 13
Prezenți: 13
Pentru: 13
Împotrivă: 0
Abțineri: 0

Nr. crt	Operațiuni efectuate	Data ZZ/LL/AN	Semnătura persoanei responsabile să efectueze procedura
1	Adoptarea hotărârii s-a făcut cu majoritate simplă <u>X</u> absolută calificată	12.03.2024	
2	Comunicarea către primar	12.03.2024	
3	Comunicarea către prefectul județului	12.03.2024	
4	Aducerea la cunoștința publică	12.03.2024	
5	Comunicarea, numai în cazul celei cu caracter individual	.../.../....	Nu este cazul
6	Hotărârea devine obligatorie sau produce efecte juridice, după caz	12.03.2024	

Anexa nr. 1 la HCL 1024

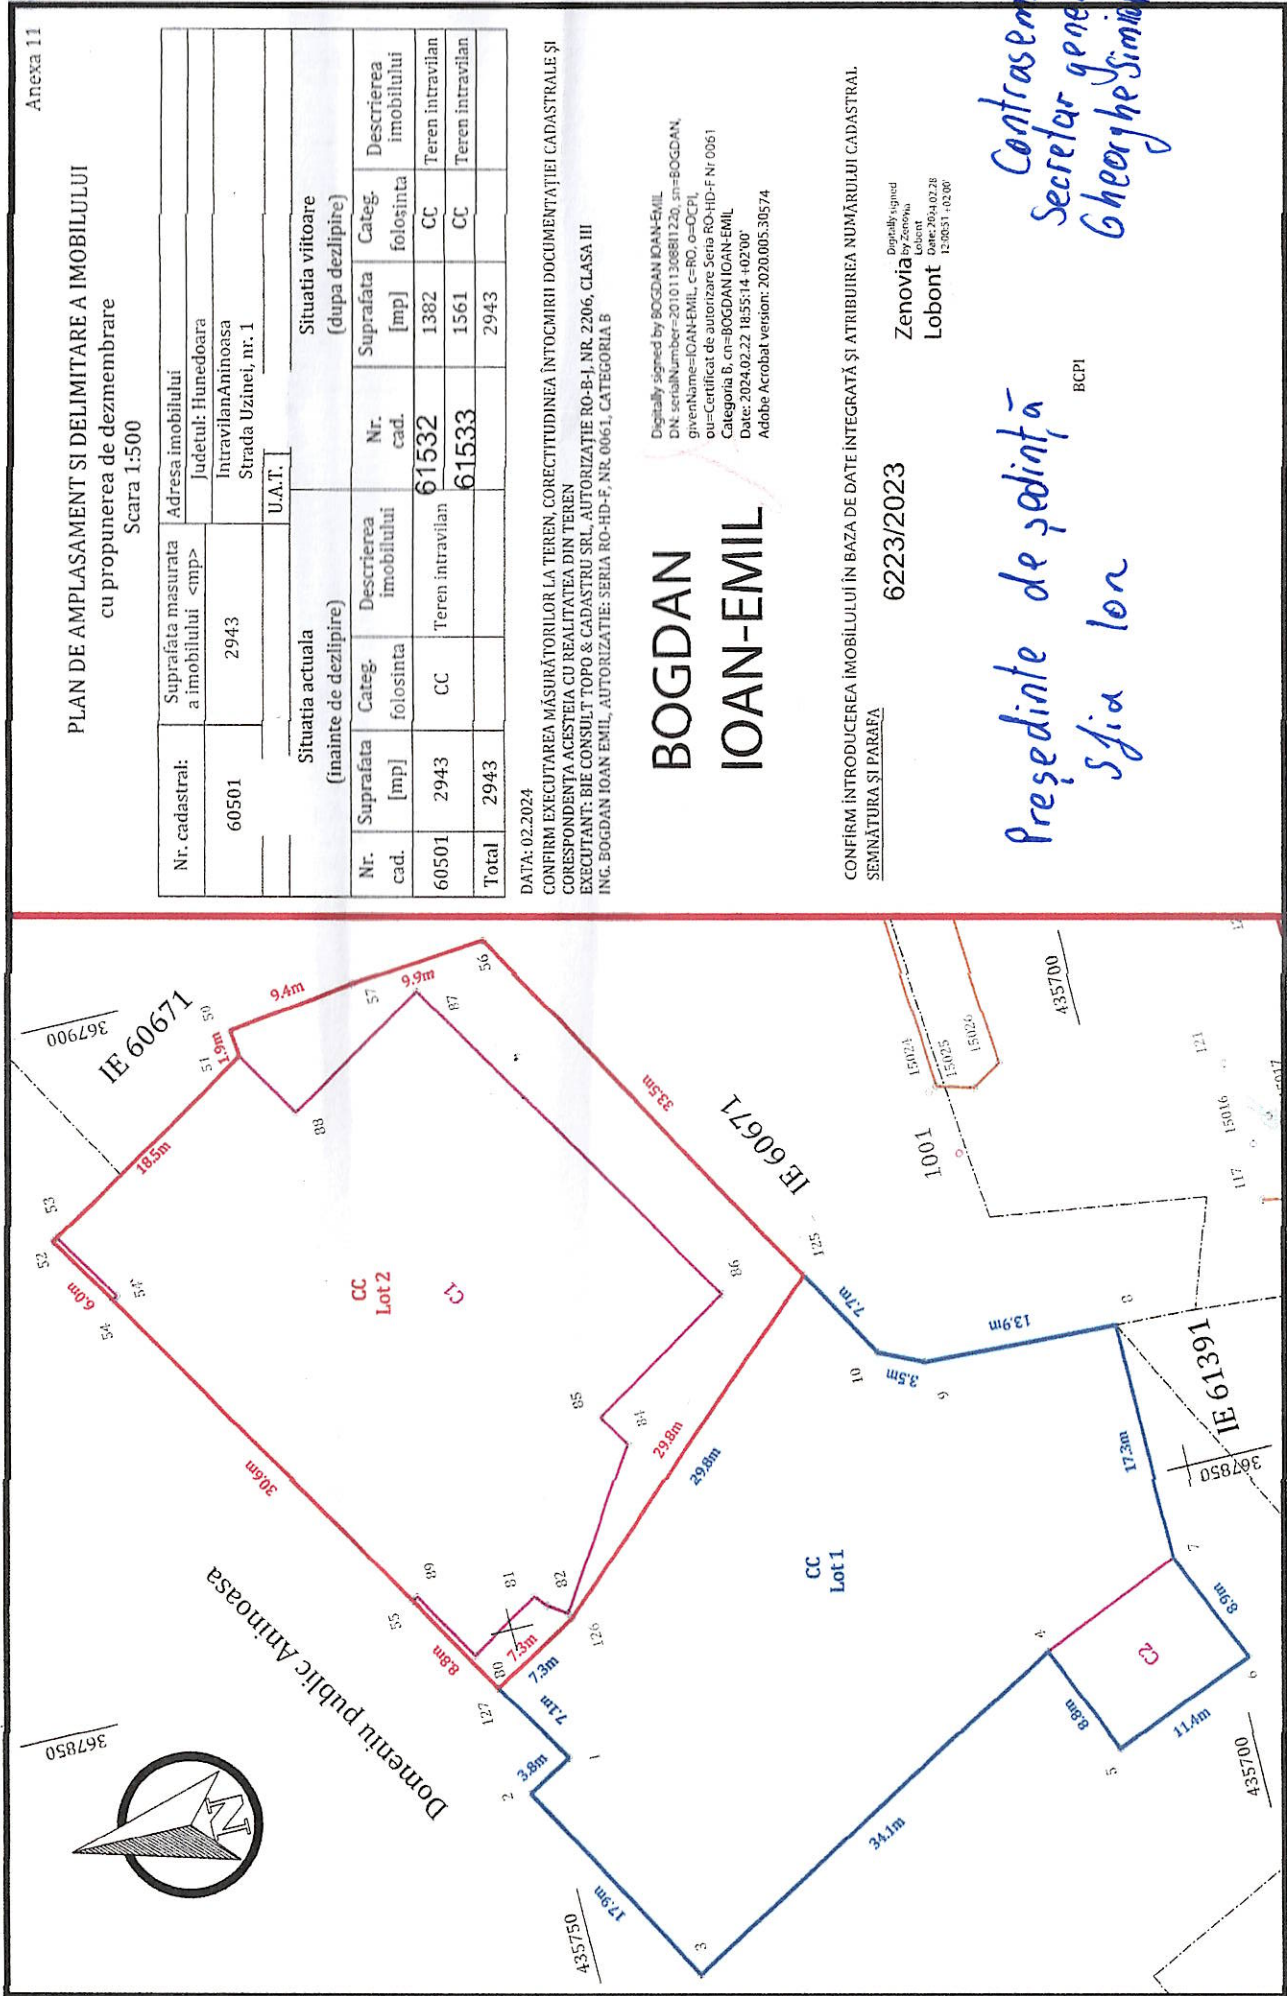

Anexa 11

PLAN DE AMPLASAMENT SI DELIMITARE A IMOBILULUI
cu propunerea de dezmembrare
Scara 1:500

Nr. cadastral:		Suprafata masurata a imobilului <mp>		Adresa imobilului			
60501		2943		Judetul: Hunedoara			
				IntravilanAninoasa Strada Uzinei, nr. 1			
				U.A.T.			
Situatia actuala (inainte de dezlipire)				Situatia viitoare (dupa dezlipire)			
Nr. cad.	Suprafata [mp]	Categ. folosinta	Descrierea imobilului	Nr. cad.	Suprafata [mp]	Categ. folosinta	Descrierea imobilului
60501	2943	CC	Teren intravilan	61532	1382	CC	Teren intravilan
Total	2943			61533	1561	CC	Teren intravilan
					2943		

DATA: 02.2024

CONFIRM EXECUTAREA MASURATORILOR LA TEREN, CORECTITUDINEA ÎNTOCMIRII DOCUMENTAȚIEI CADASTRALE ȘI
CORESPONDENȚA ACESTEIA CU REALITATEA DIN TEREN
EXECUTANT: BIE CONSULT TOPO & CADASTRU SRL, AUTORIZAȚIE RO-B-I, NR. 2206, CLASA III
ING. BOGDAN IOAN EMIL, AUTORIZAȚIE: SERIA RO-HD-F, NR. 0061, CATEGORIA 5

BOGDAN
IOAN-EMIL

Digitally signed by BOGDAN IOAN-EMIL
DN: serialNumber=20101130681220, sn=BOGDAN,
givenName=IOAN-EMIL, c=RO, o=OCPI,
ou=Certificat de autorizare Seria RO-HD-F Nr 0061
Categoria 5, cn=BOGDAN IOAN-EMIL
Date: 2024.02.22 18:55:14 +0200
Adobe Acrobat version: 2020.005.30574

CONFIRM ÎNTRODUCEREA IMOBILULUI ÎN BAZA DE DATE INTEGRATĂ ȘI ATRIBUIREA NUMĂRULUI CADASTRAL
SEMNĂTURA ȘI PARAFĂ

6223/2023

Zenovia
Lobont

Digitally signed
by Zenovia
Lobont
Date: 2024.02.28
12:05:51 +0200

Președinte de ședință
Sfia Ion

BCPI

Contrasemanat
Secretar general
Gheorghe Simion Nelu